

Untersuchungsgebiet

**PV-Anlage Waltenhofen, Martinszell im Allgäu**  
 AG: Geiger Energietechnik GmbH


**Übersichtskarte**

Bericht Nr. 3231493
Anlage 1.1
Datum: 27.03.2024
Maßstab: siehe Balken
Bearbeiterin: Katharina Sigl B. Sc.



0 50 100 200m  
 Maßstab 1:10.000

Karte: © Bayerische Vermessungsverwaltung

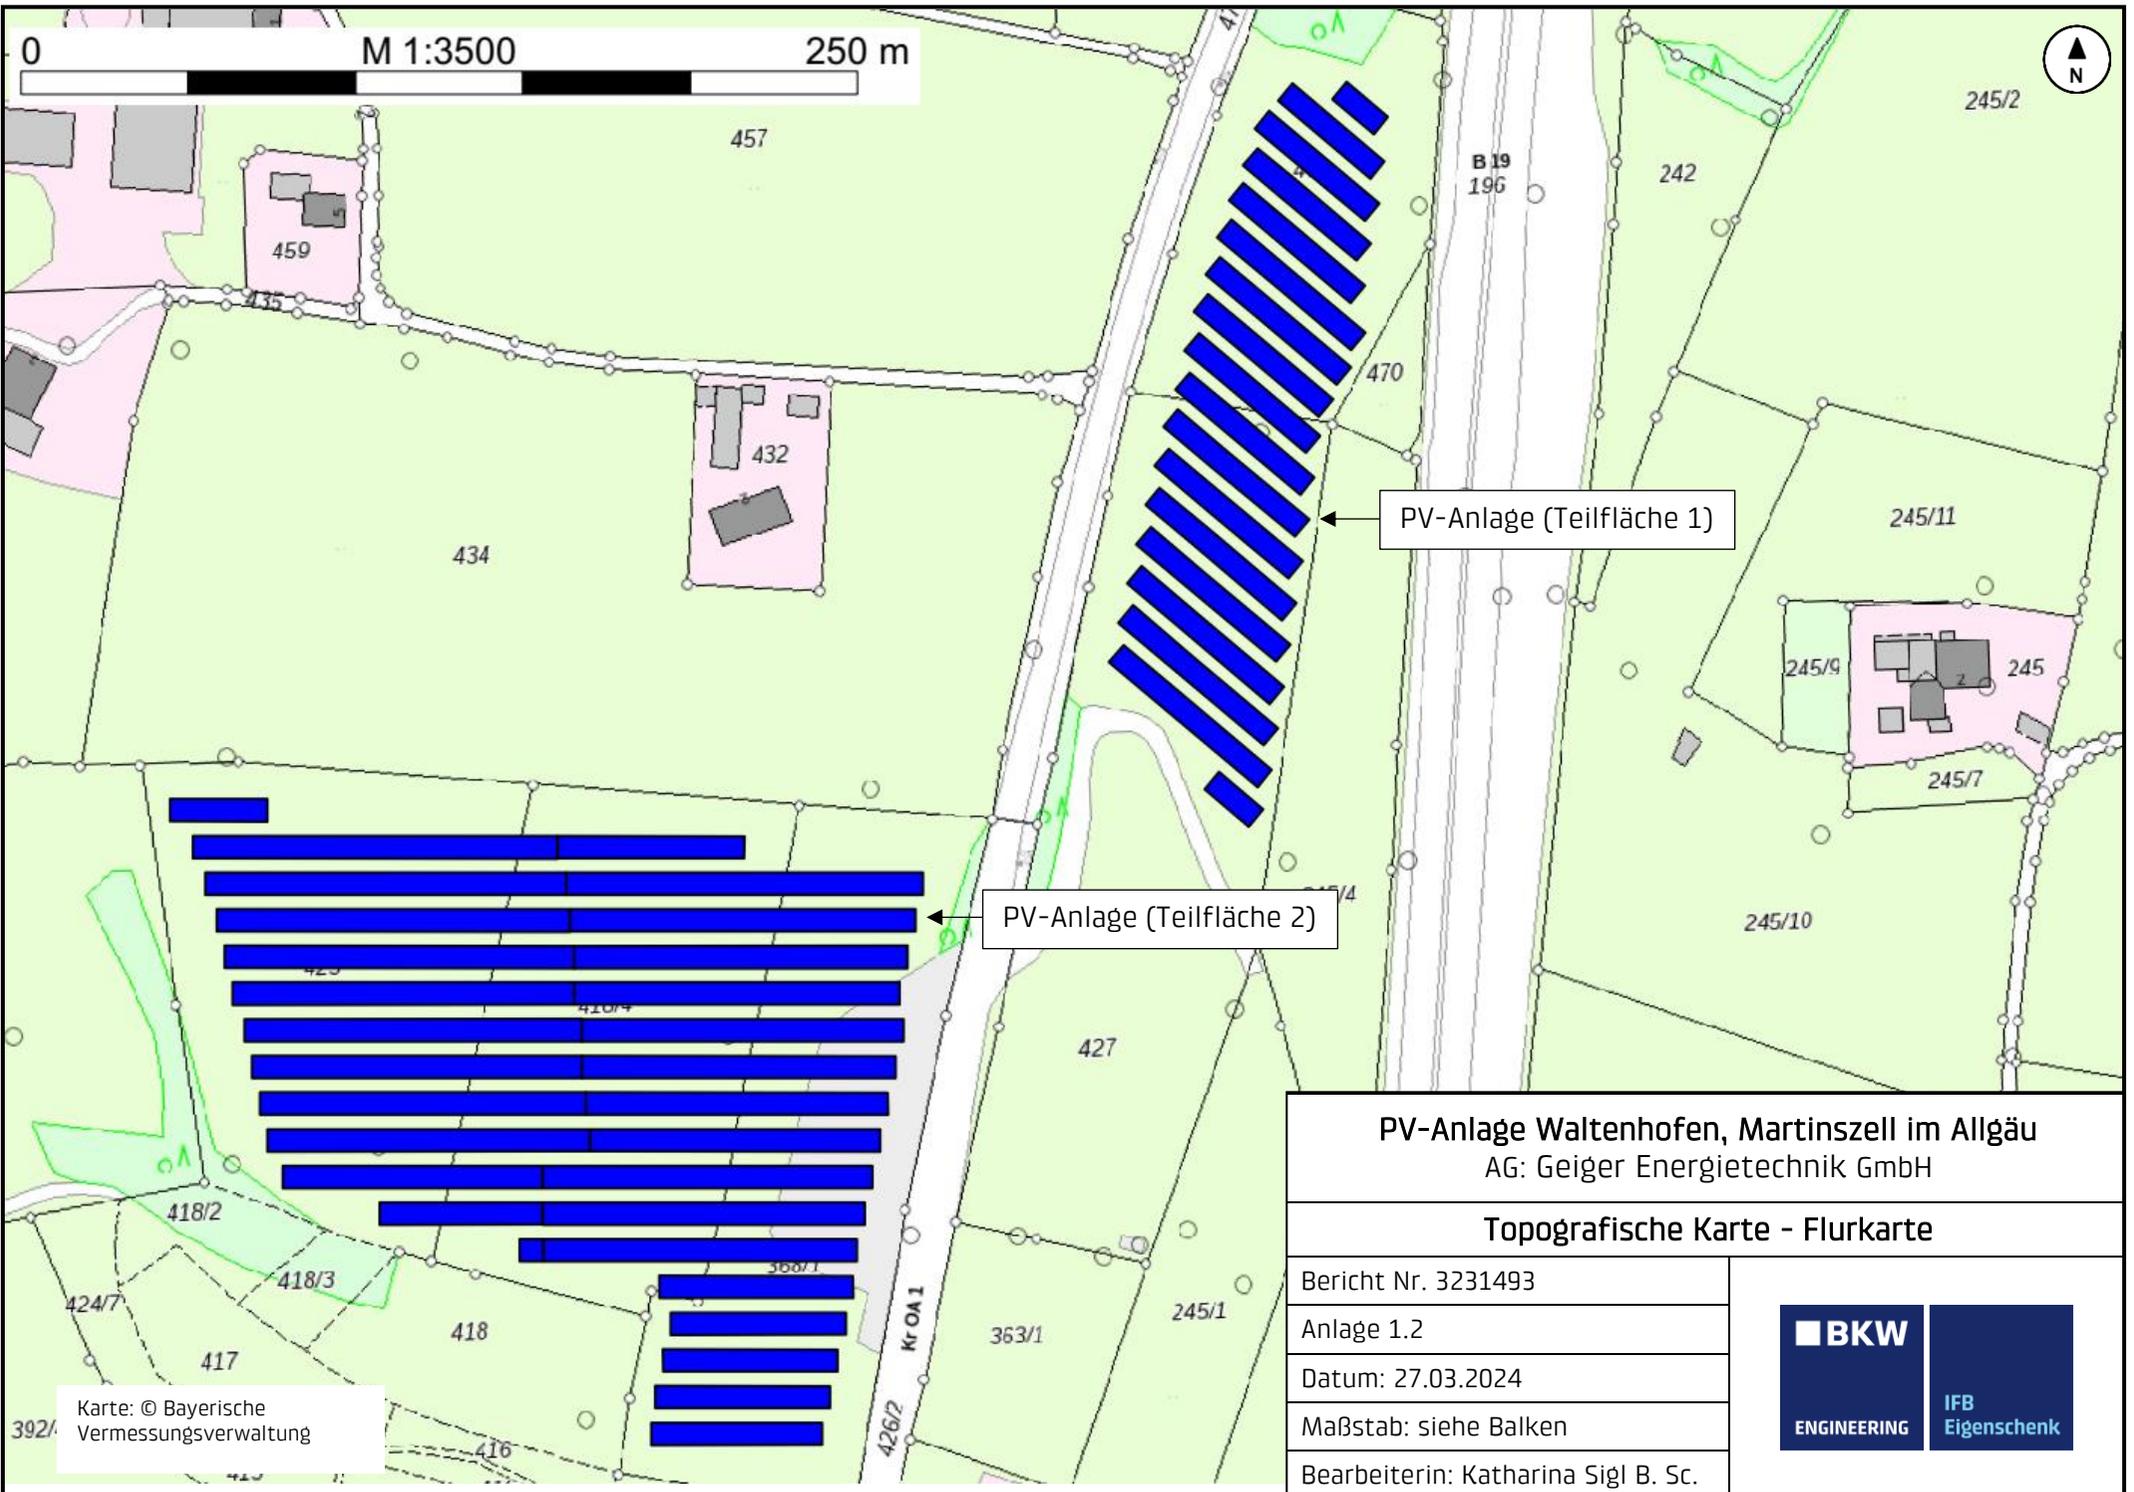

**PV-Anlage Waltenhofen, Martinszell im Allgäu**  
 AG: Geiger Energietechnik GmbH

**Topografische Karte - Flurkarte**

Bericht Nr. 3231493


Anlage 1.2

Datum: 27.03.2024

Maßstab: siehe Balken

Bearbeiterin: Katharina Sigl B. Sc.



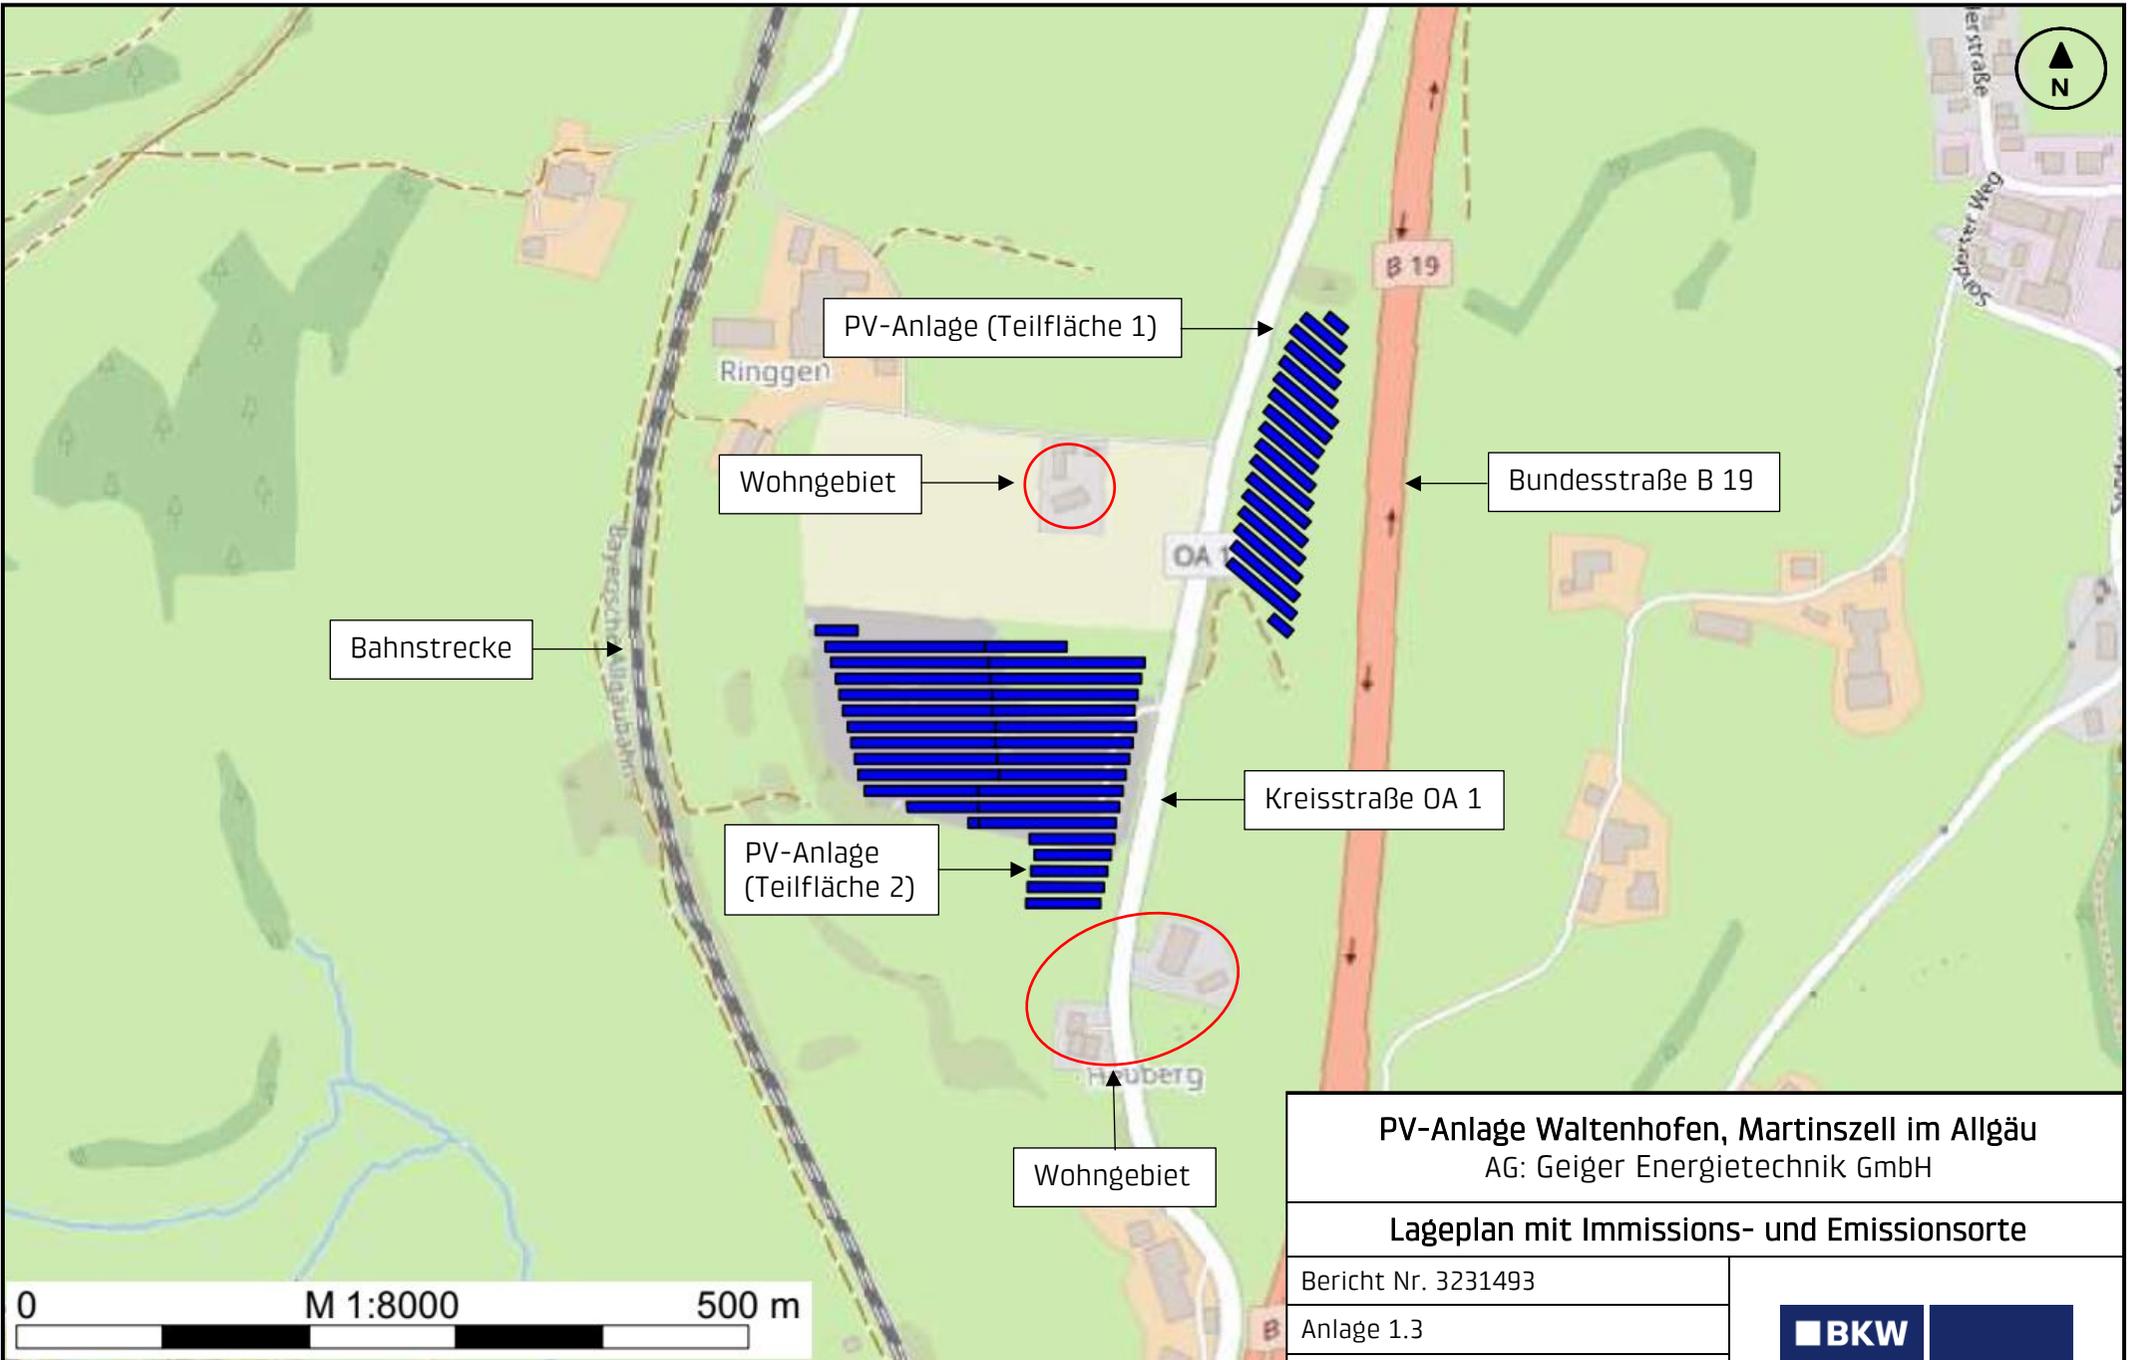

PV-Anlage (Teilfläche 1)

Wohngebiet


Bahnstrecke

Bundesstraße B 19

PV-Anlage (Teilfläche 2)

Kreisstraße OA 1

Wohngebiet

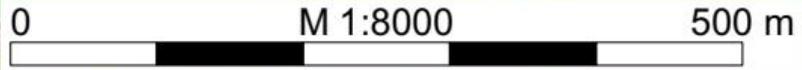

Karte: © OpenStreetMap, 2024

**PV-Anlage Waltenhofen, Martinszell im Allgäu**  
 AG: Geiger Energietechnik GmbH

**Lageplan mit Immissions- und Emissionsorte**

Bericht Nr. 3231493

Anlage 1.3

Datum: 27.03.2024

Maßstab: siehe Balken

Bearbeiterin: Katharina Sigl B. Sc.

