


**SIEBER CONSULT**

Stadtplanung    Artenschutz    Immissionschutz    Landschaftsplanung



M 1: 500

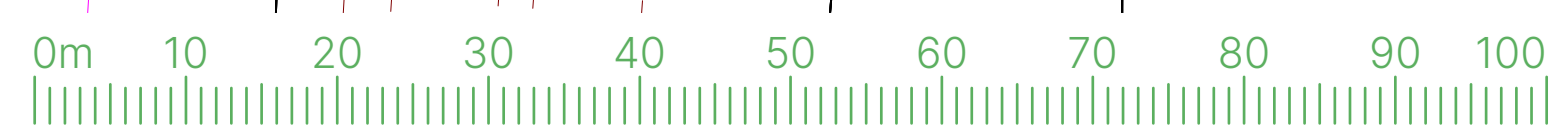

**Gemeinde Waltenhofen**  
Vorhabenbezogener Bebauungsplan  
"Gewerbegebiet Heuberg Süd"

**Entwurf**  
M 1: 500  
Fassung 18.07.2024  
Sieber Consult GmbH