




Grundriss 1. Obergeschoss Bürogebäude mit Maschinenhalle M 1_100

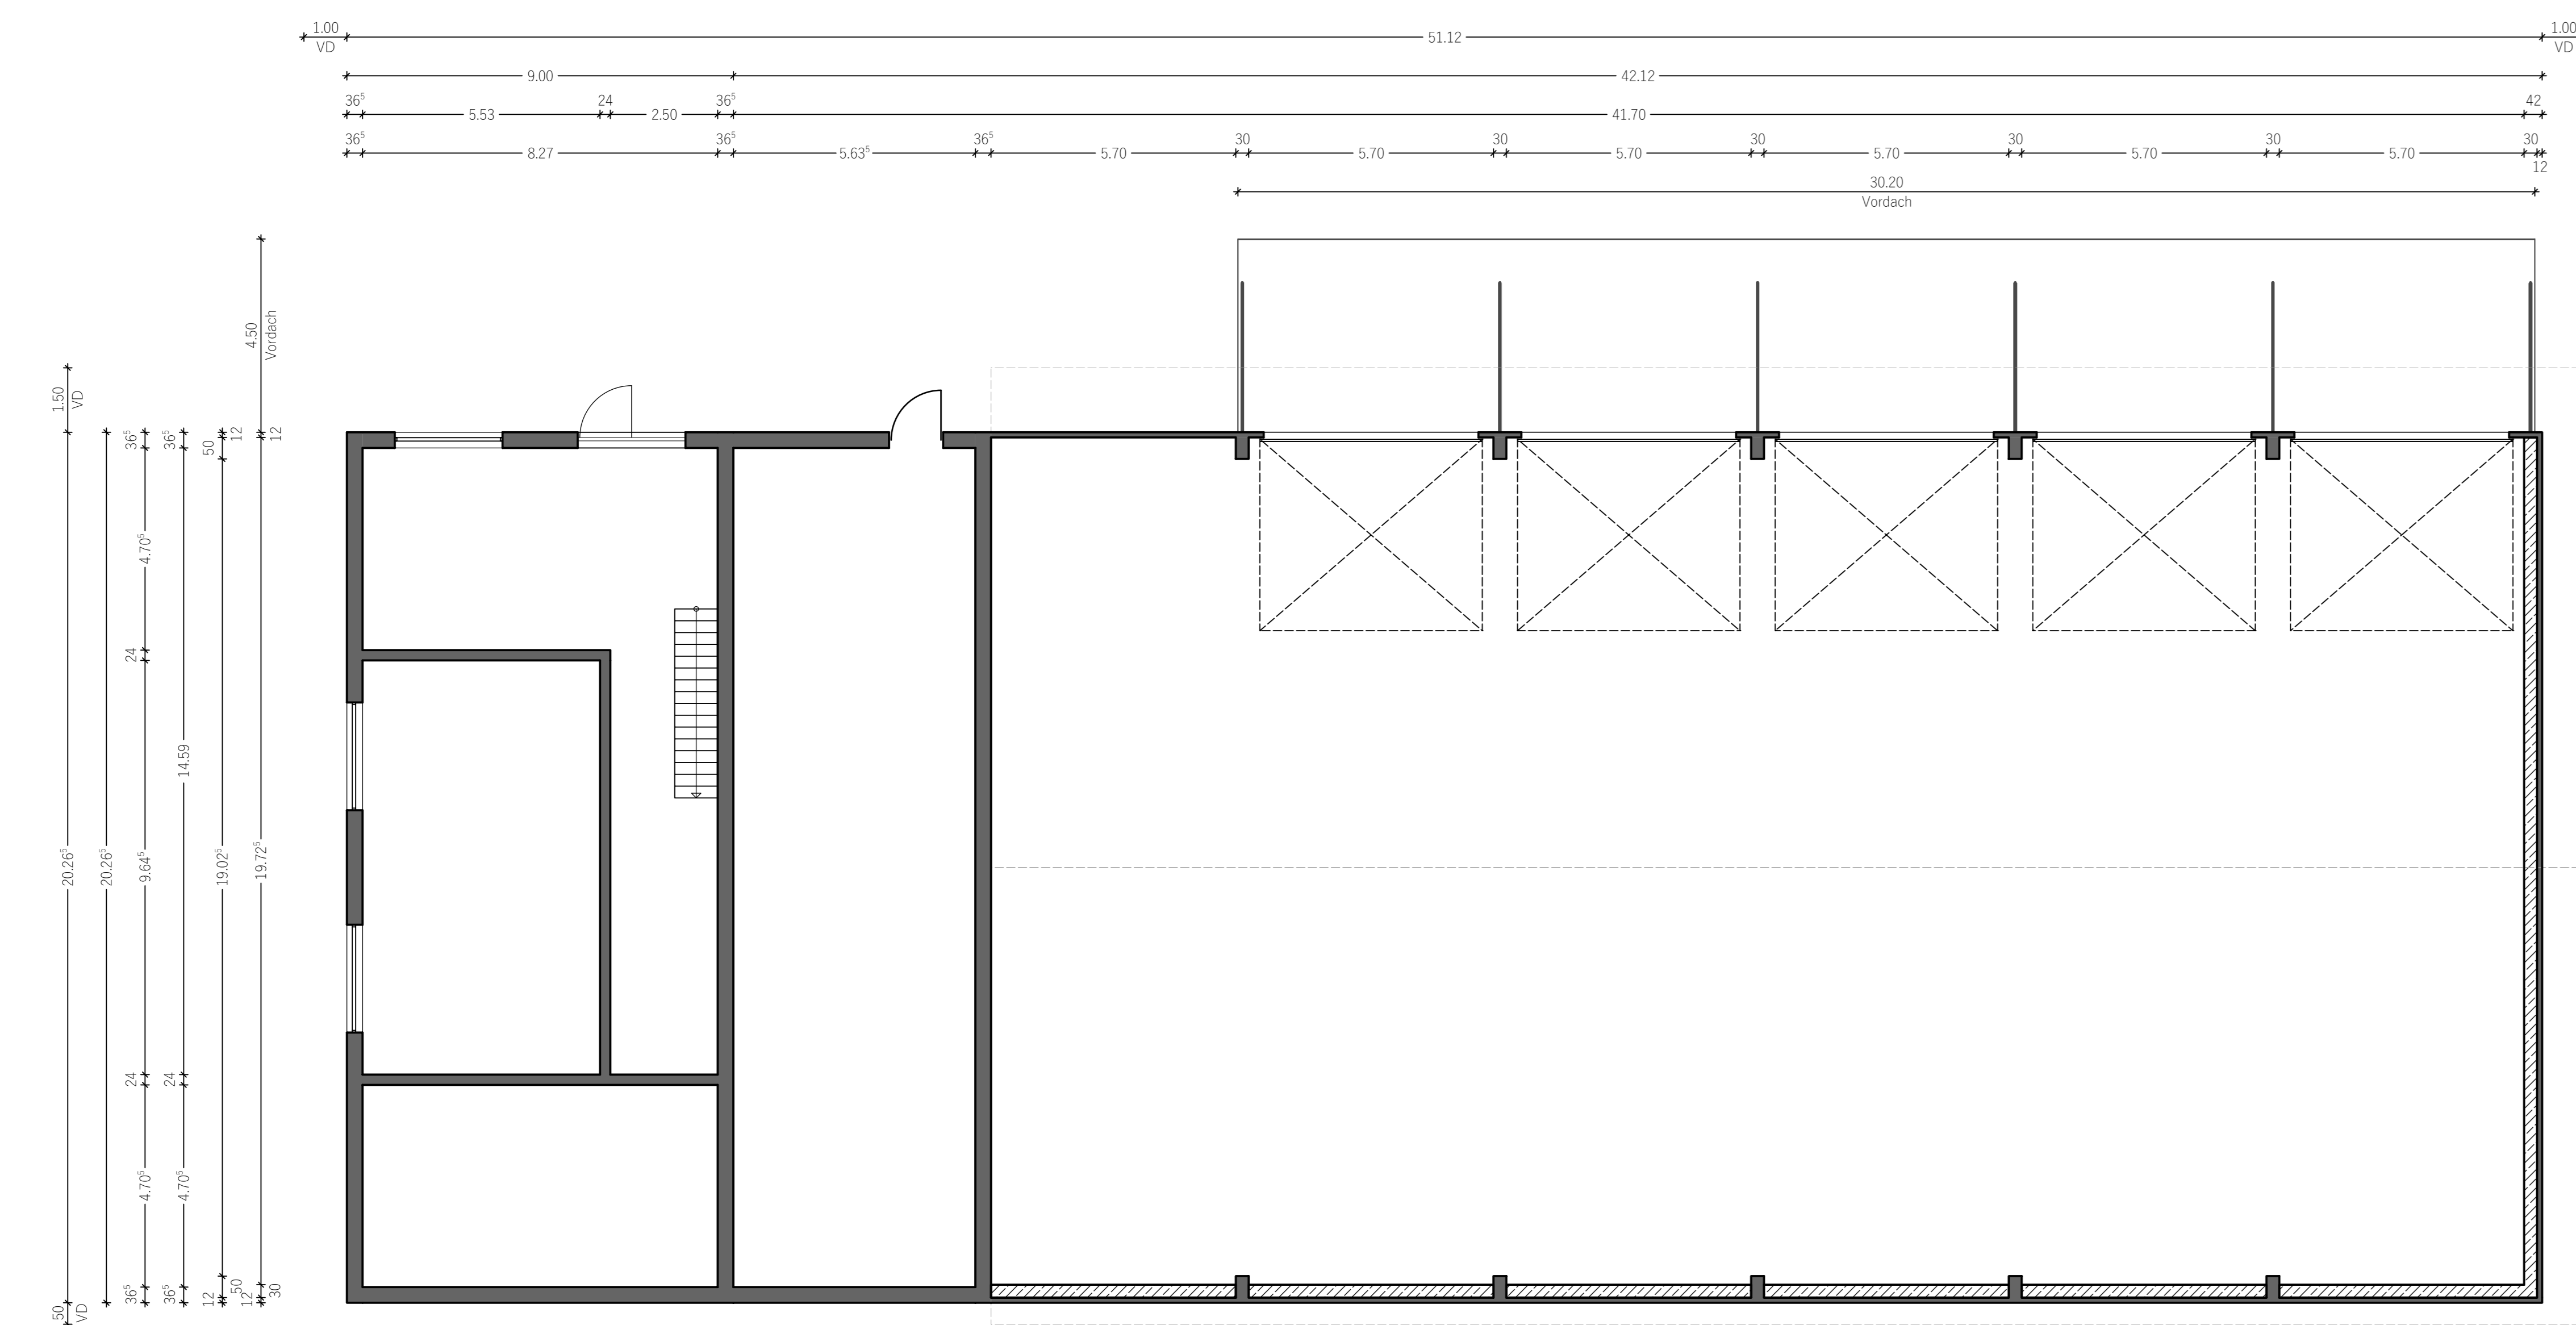


Grundriss Erdgeschoss Bürogebäude mit Maschinenhalle M 1_100

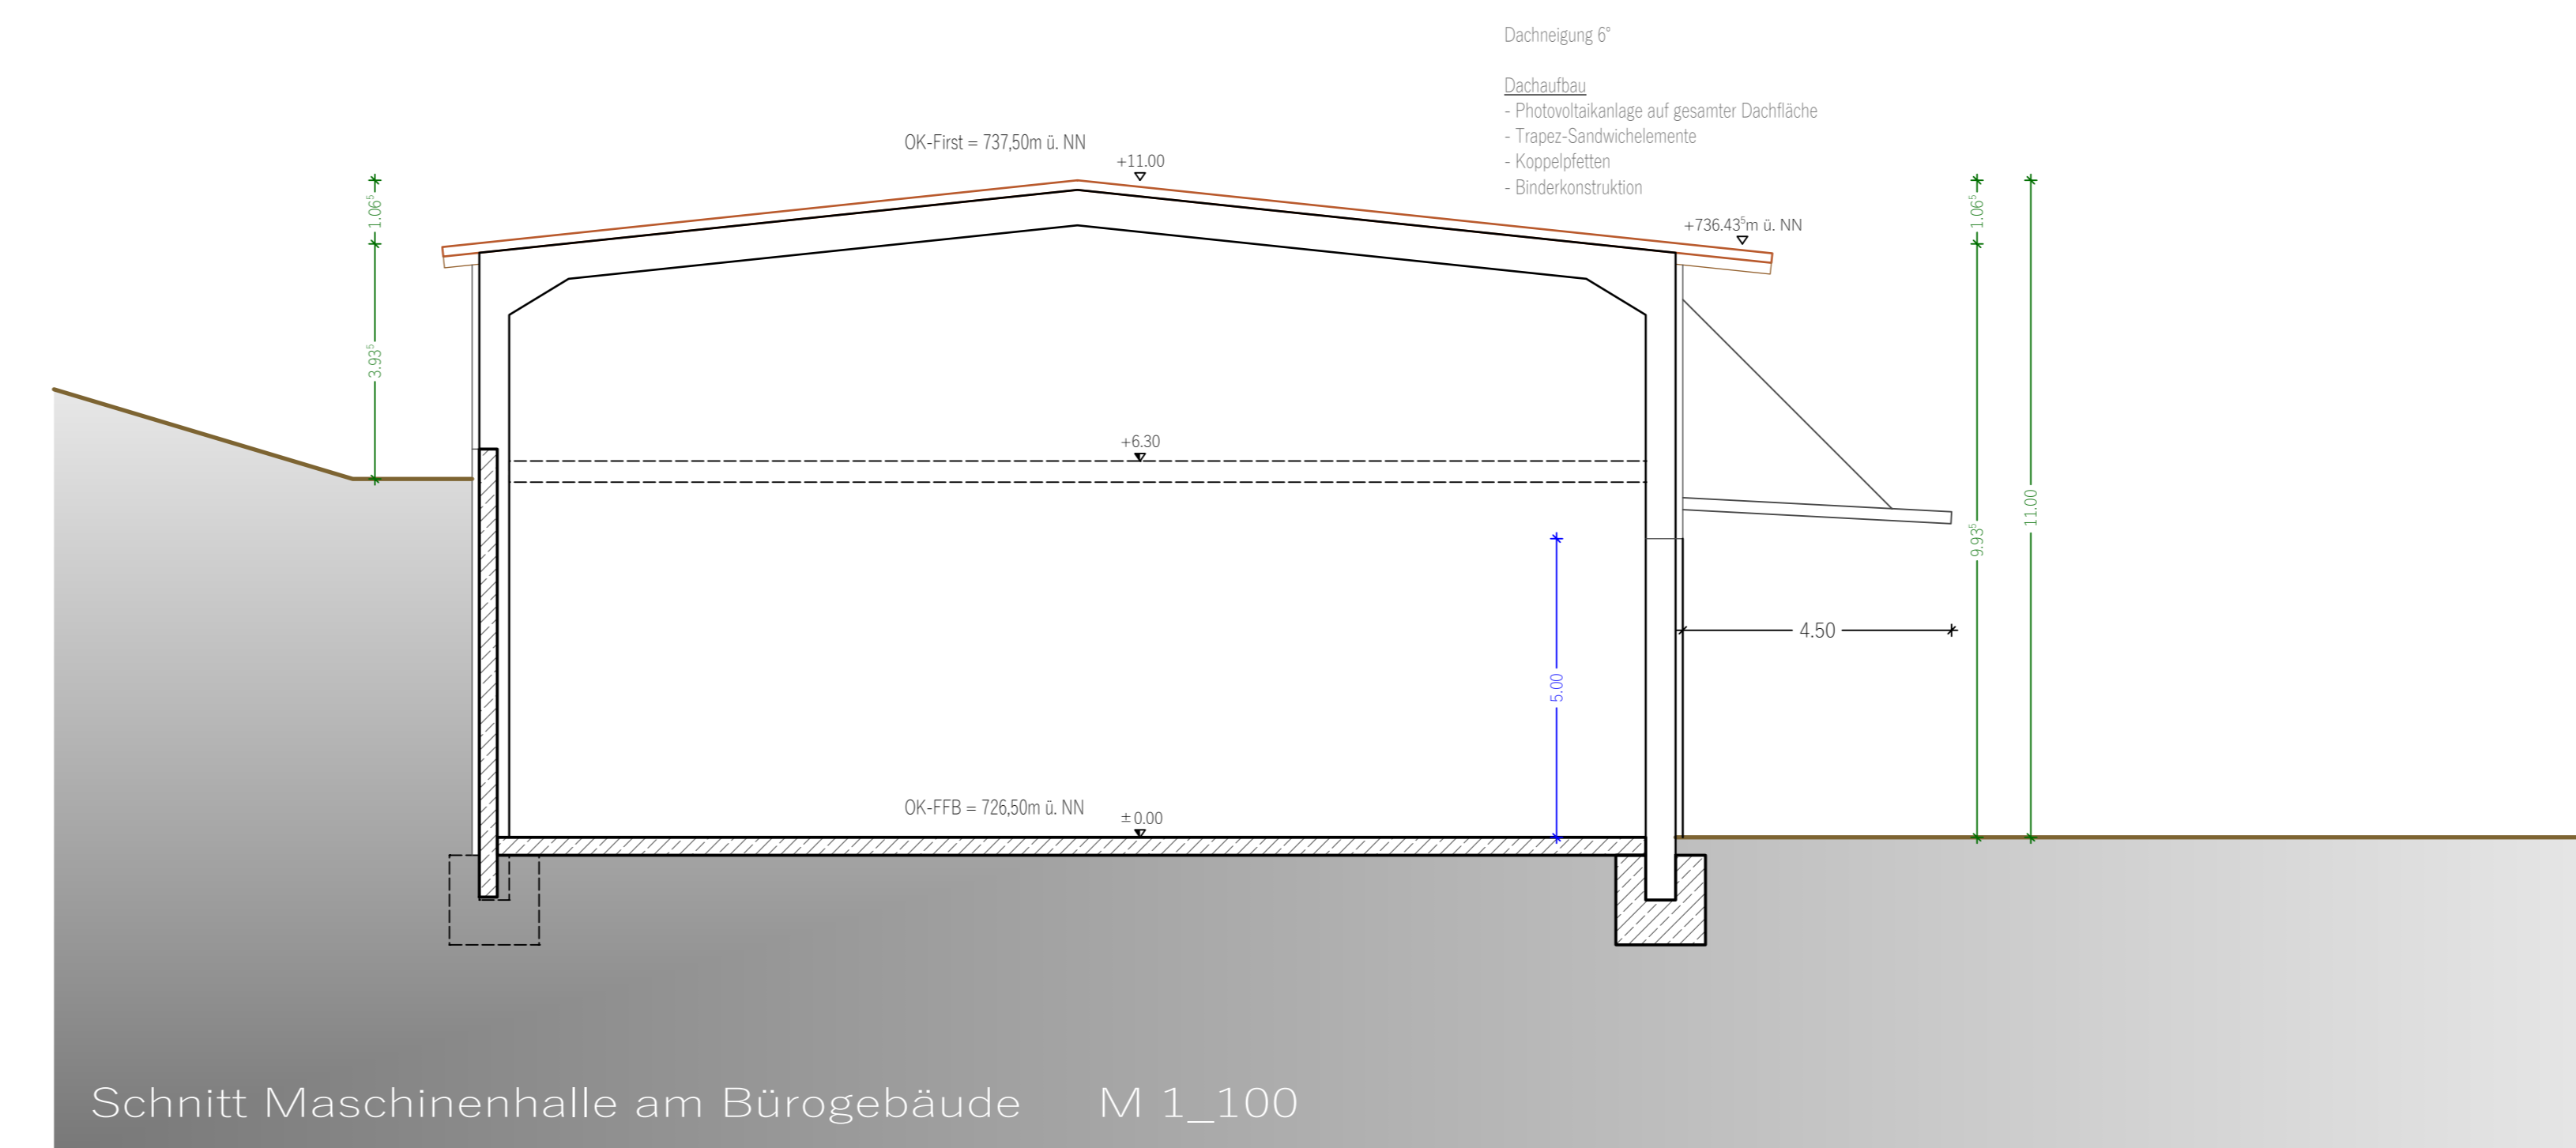

Schnitt Maschinenhalle am Bürogebäude M 1_100

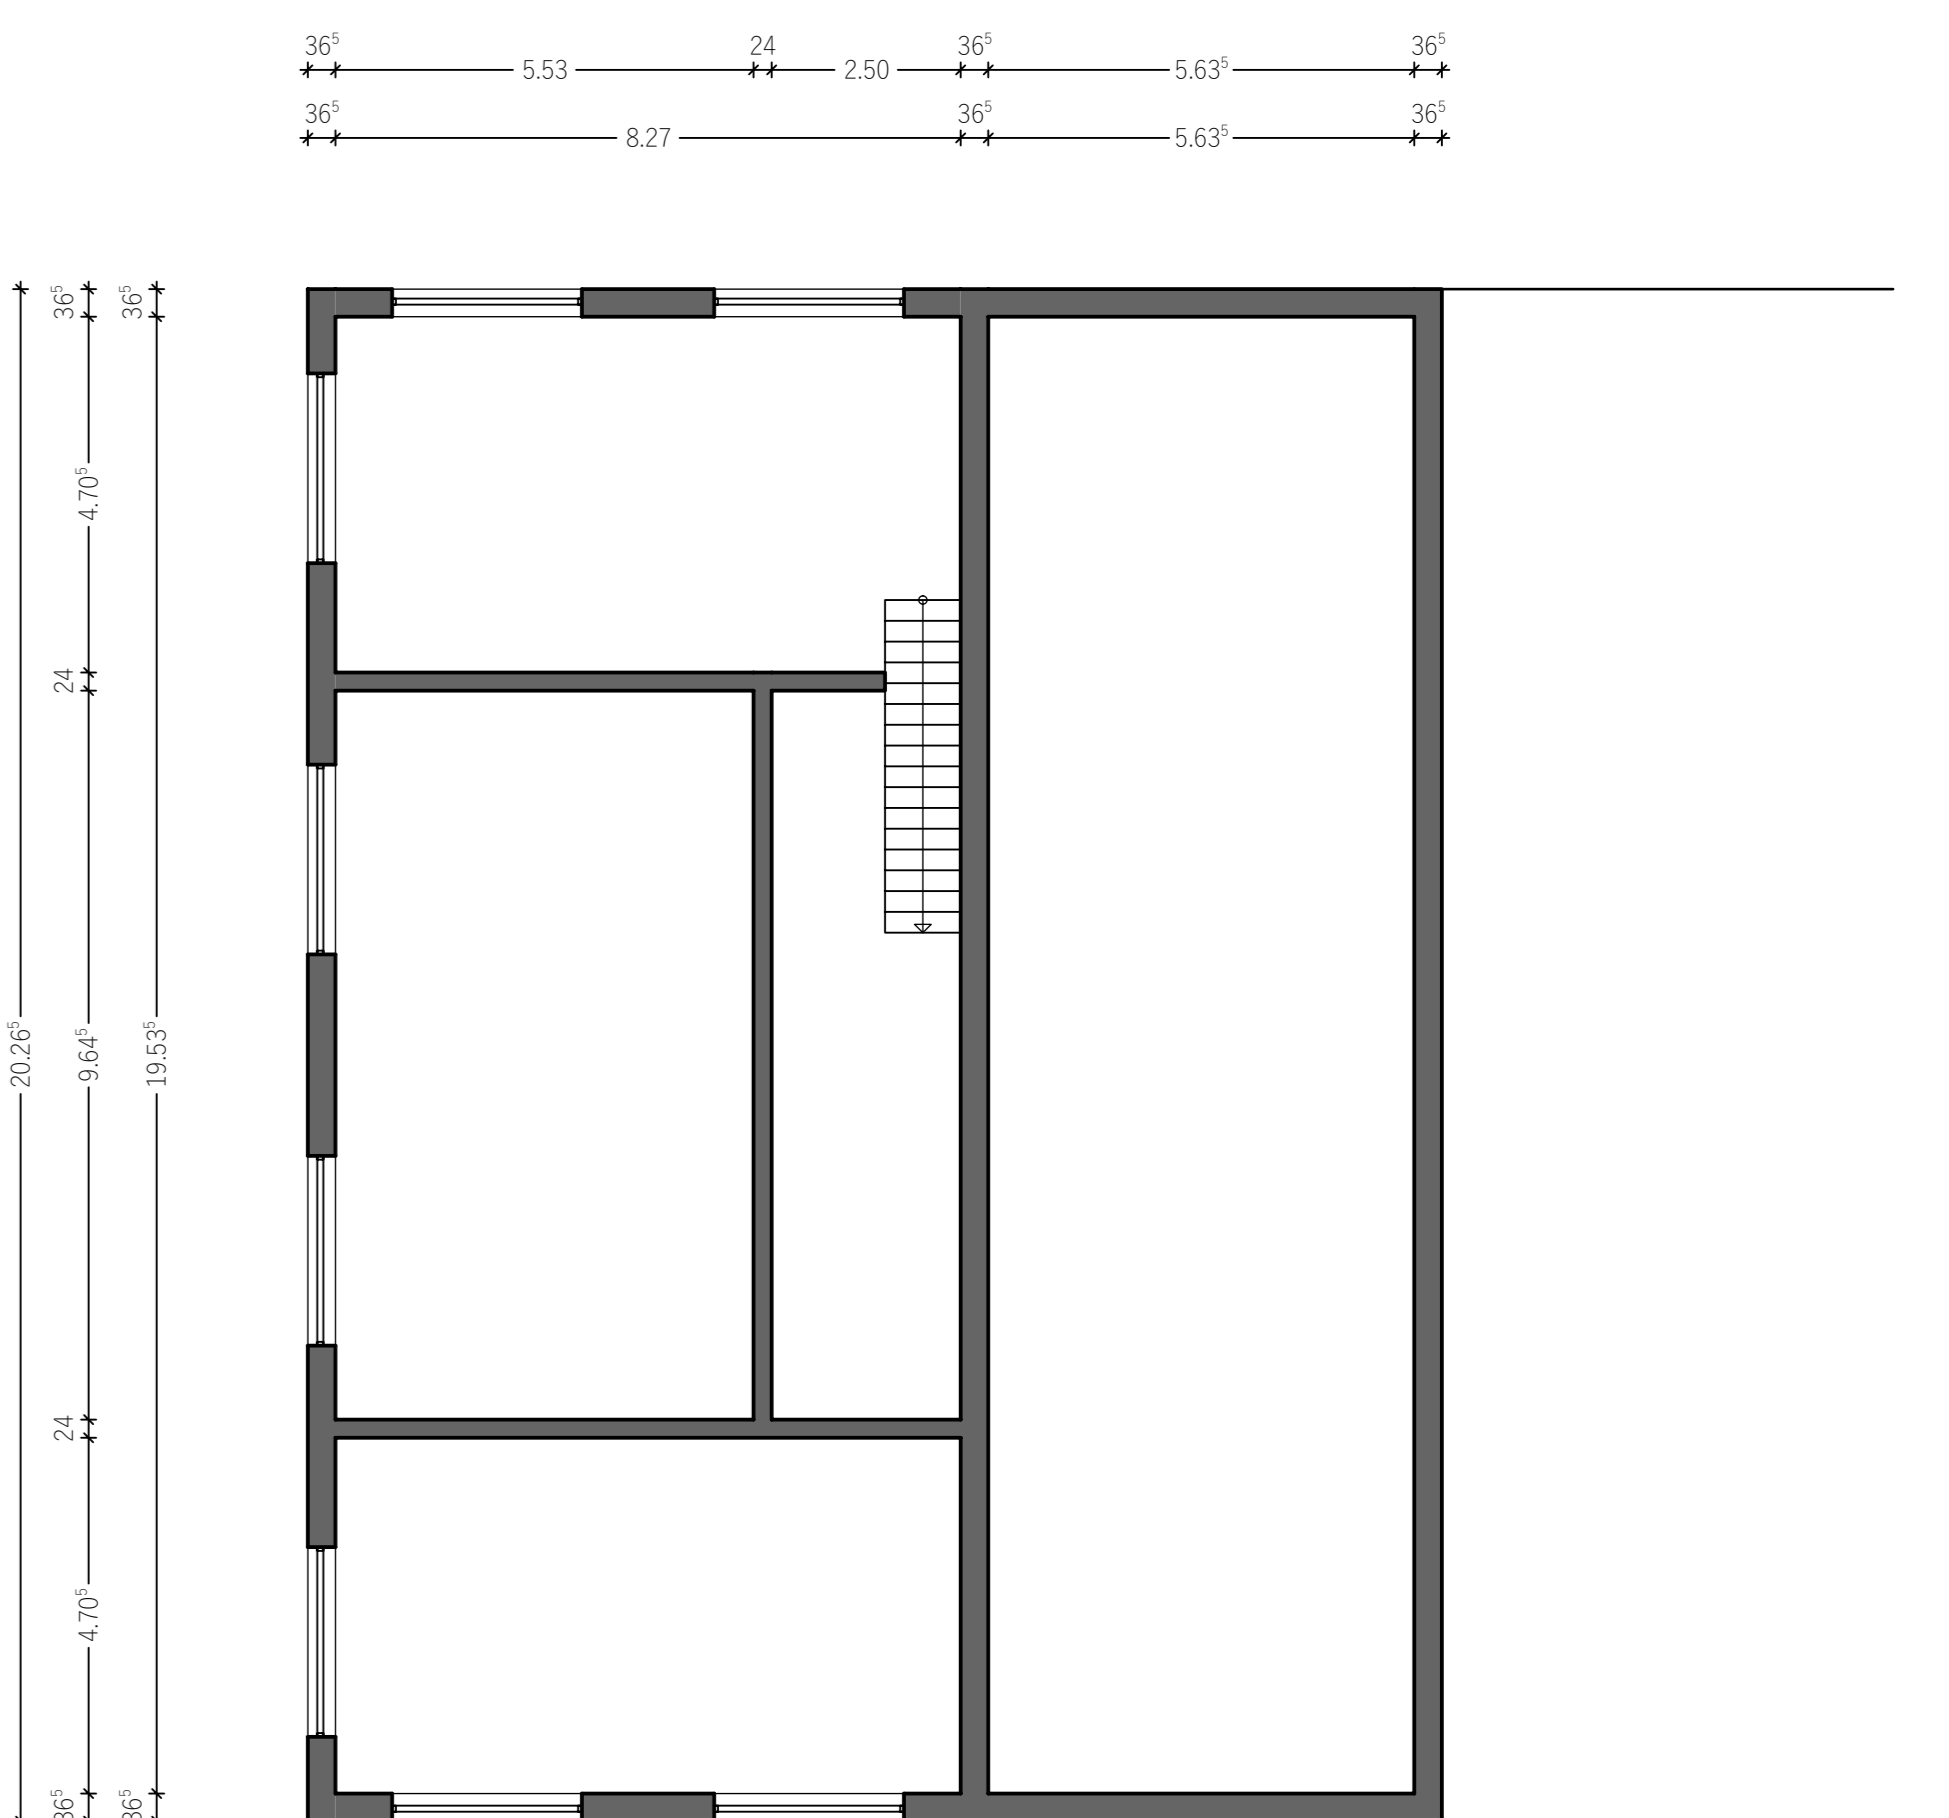

Grundriss 2. Obergeschoss Bürogebäude mit Maschinenhalle M 1_100

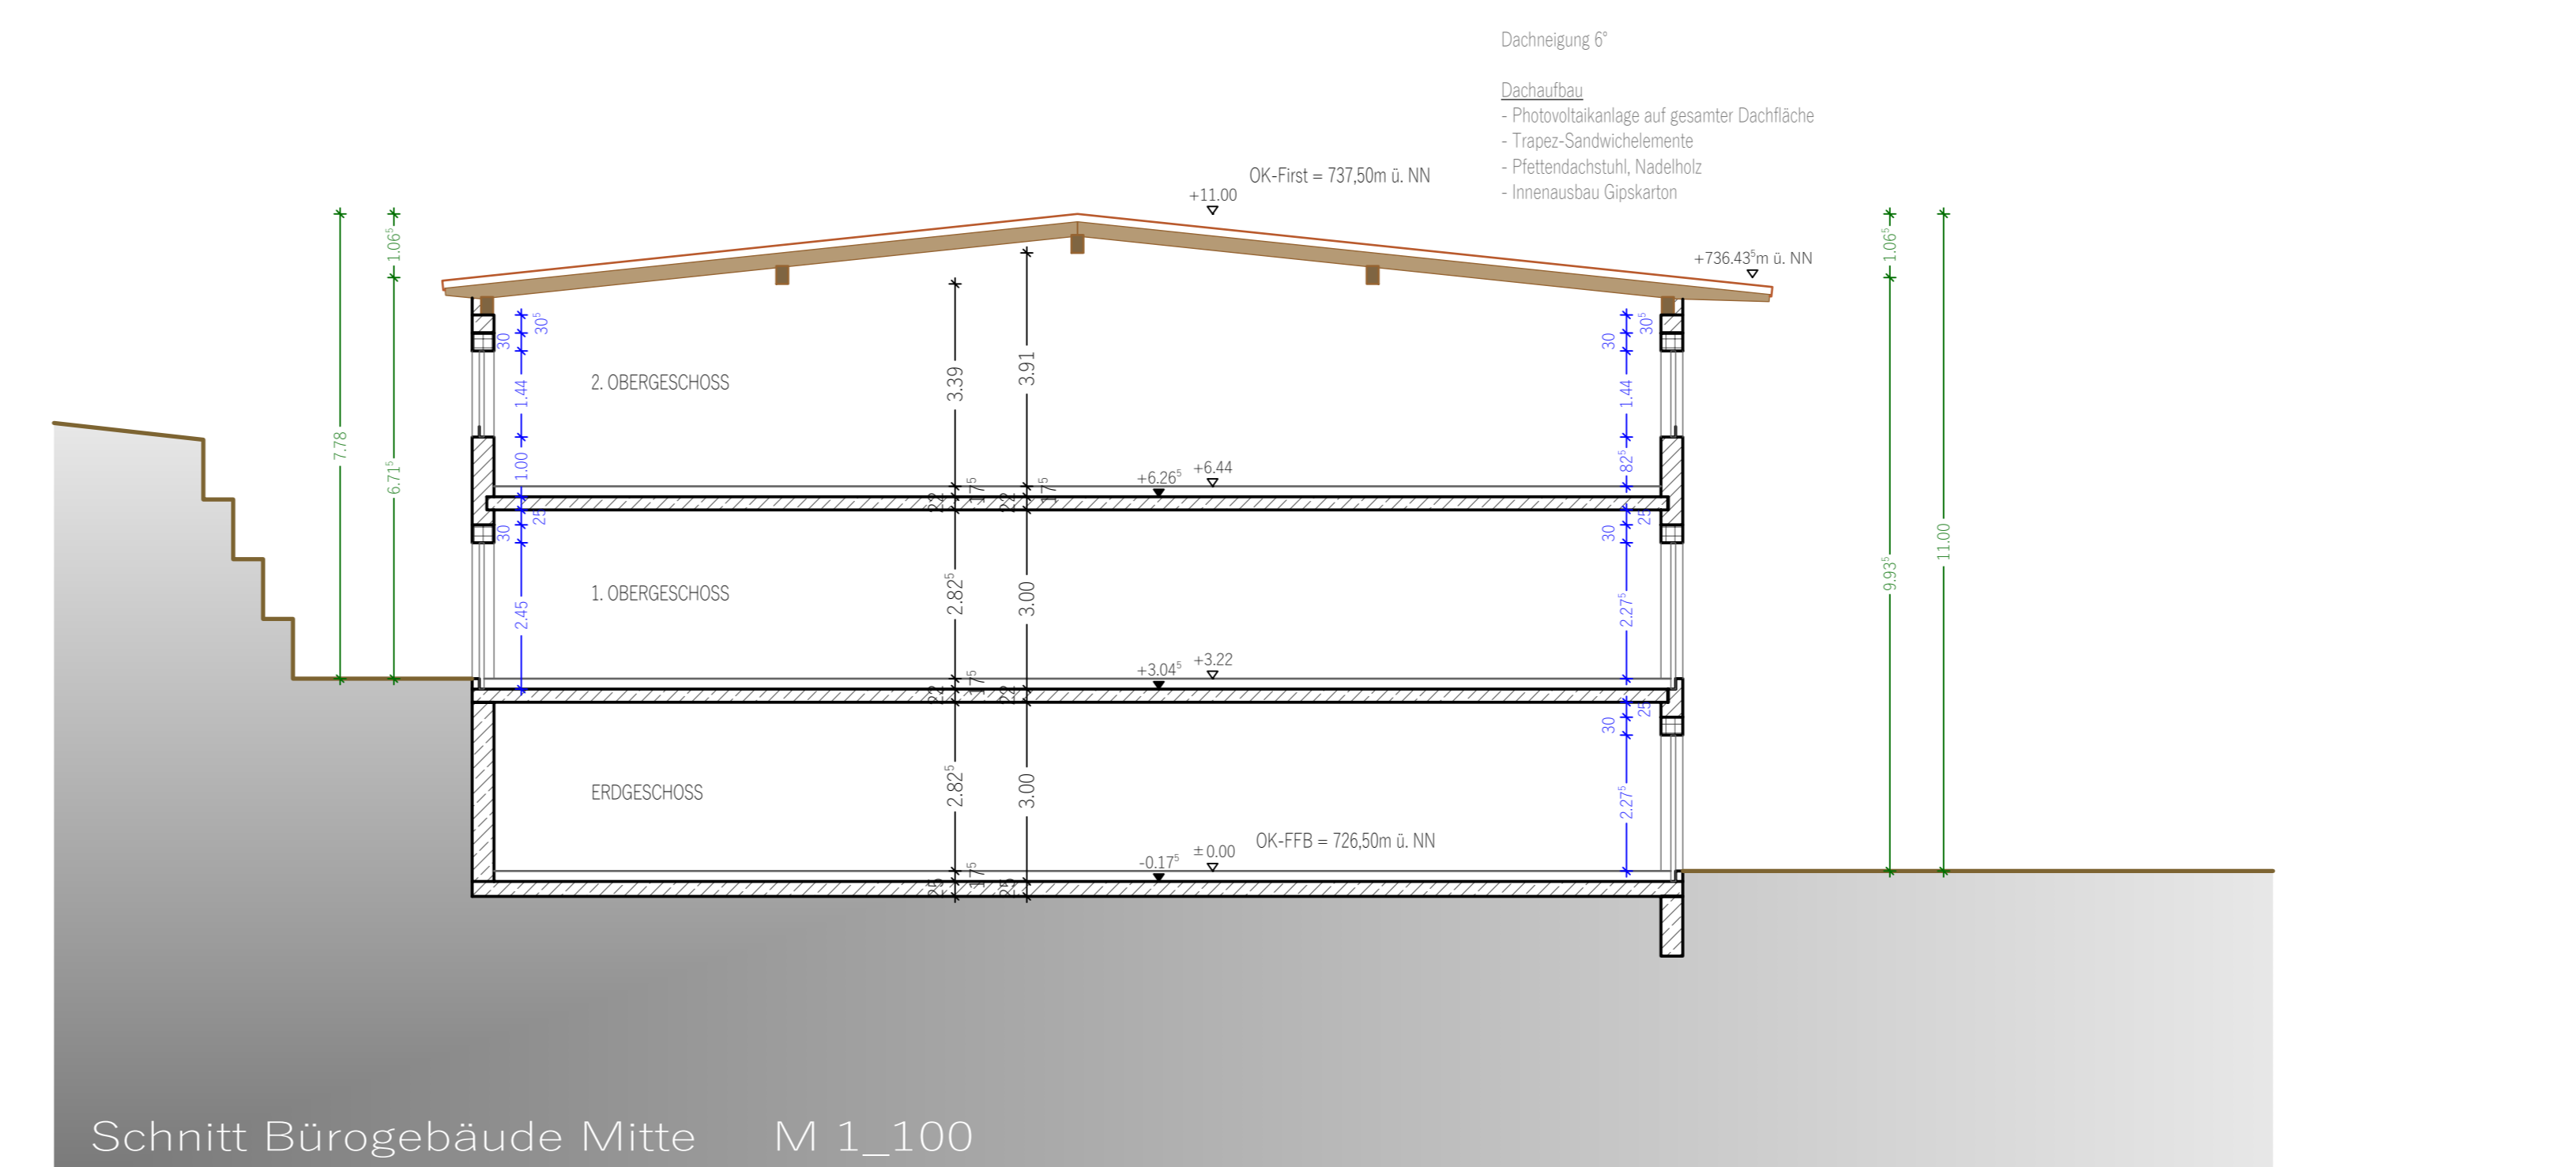

Schnitt Bürogebäude Mitte M 1_100

Entwurfsplanung					
Bauort:	Fl.-Nr. 372, Gemarkung Martinszell Nähe OA 5				
Bauherr:	Eimer Max Tiefbau GmbH vertr. d. Eimer Max Egner Weg 5, D-87148 Wattenrieden				
Baunormen:	Errichtung eines Bürogebäudes, eines Bürogebäudes mit Maschinenhalle und einer Maschinenhalle				
Entwurfverfasser:	M5-Planungsbüro Markus Fingold Vorderburger Strasse 5, D-87549 Rattenberg info@m5-planungsbuero.de				
Planinhalt:	Bürogebäude mit Maschinenhalle				
Projekt-Nr.:	Datum:	Maßstab:	Index:	Plan-Nr.:	
2024	11.07.2024	1:100	1	3/4	