



M 1: 500

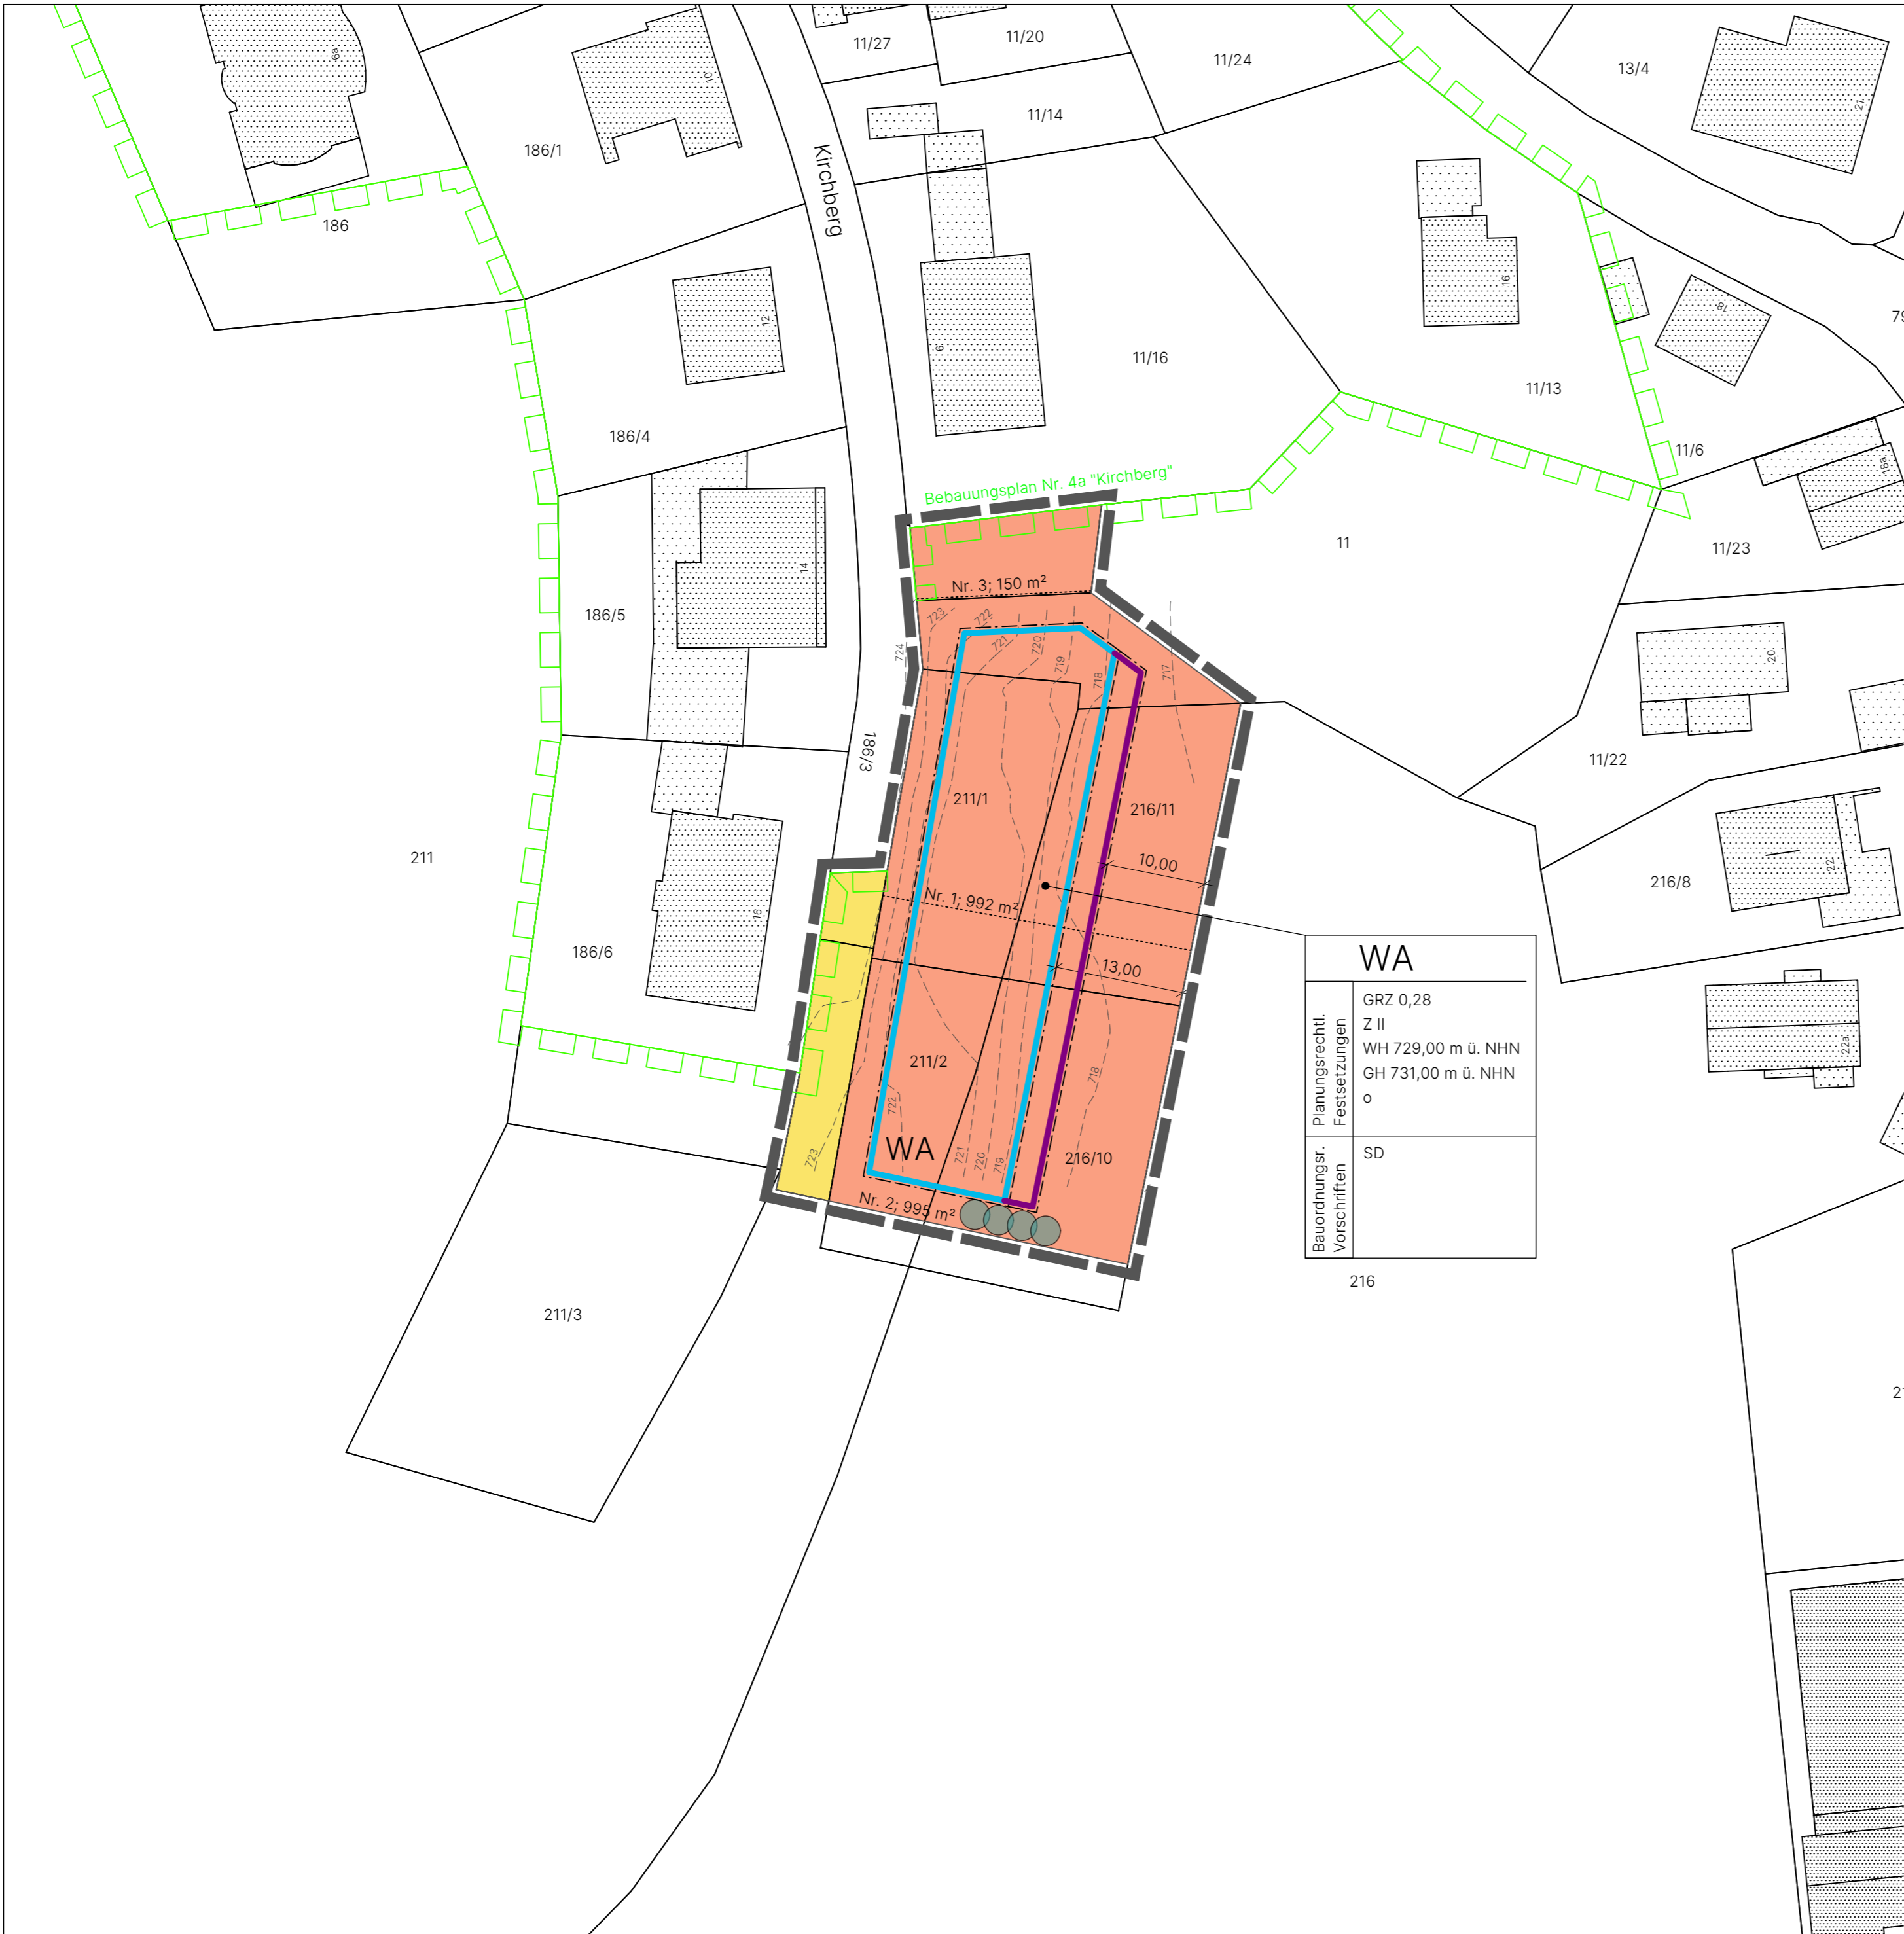

N

SIEBER CONSULT

Stadtplanung Artenschutz Immissions- schutz Landschafts- planung

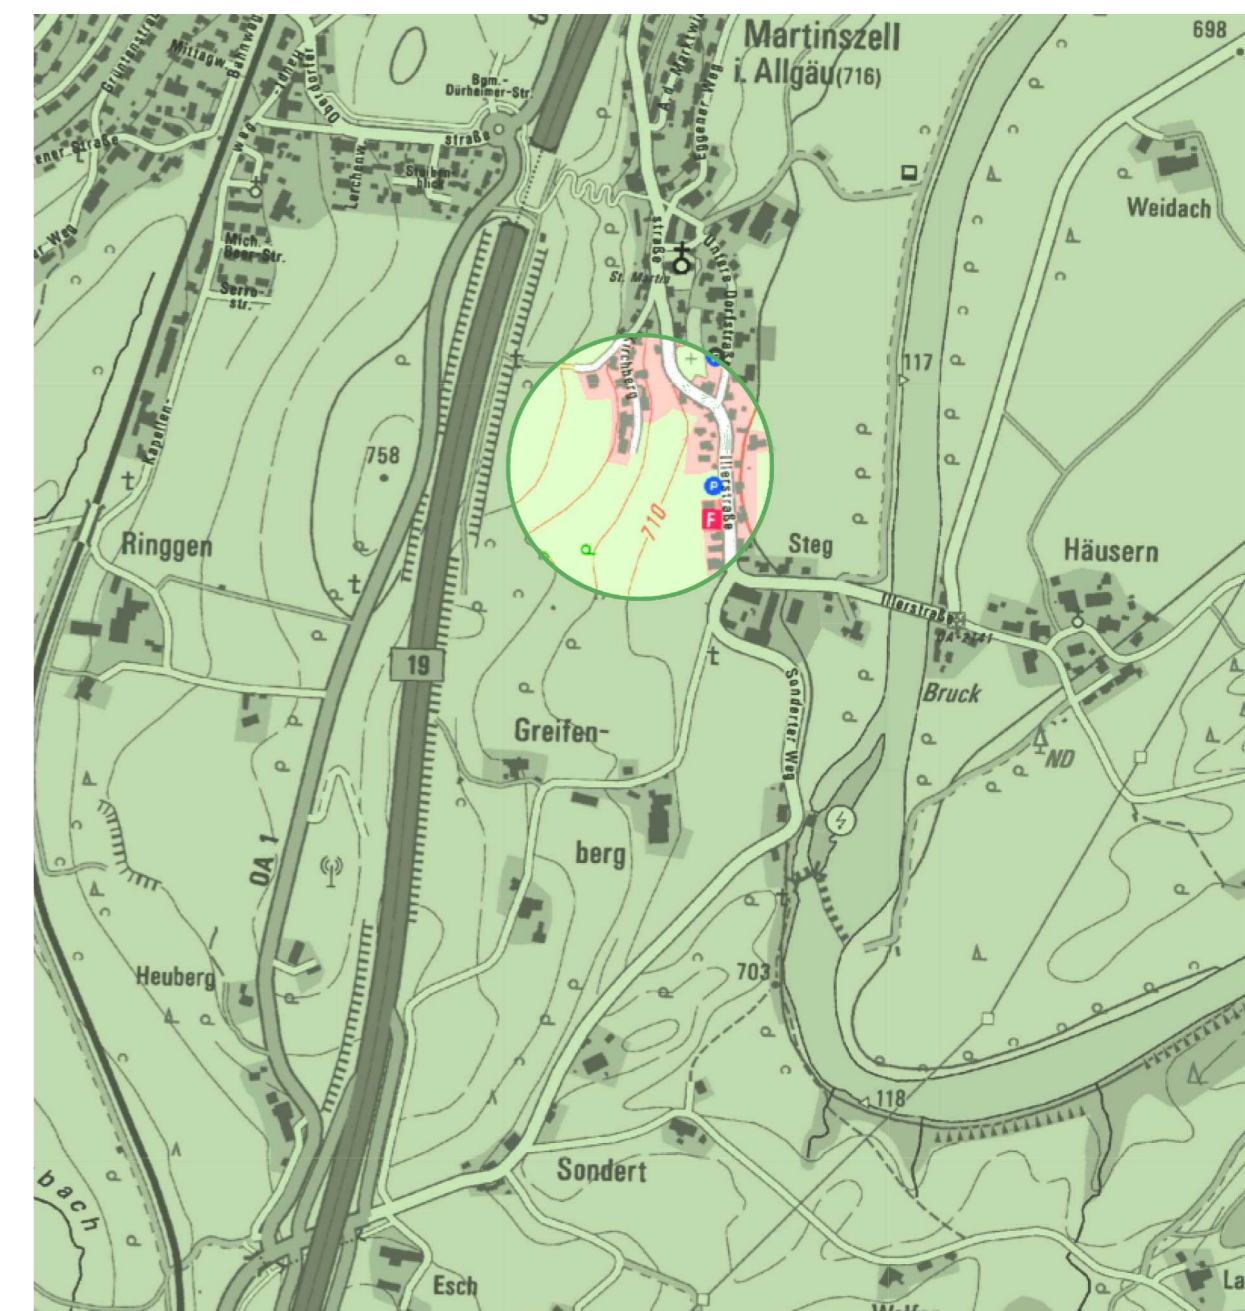

Gemeinde Waltenhofen
1. Erweiterung des Bebauungsplanes
Nr. 4a "Kirchberg"

Fassung 15.01.2024
Sieber Consult GmbH

Entwurf

M 1: 500