


FLÄCHENAUFSTELLUNG

Begrünte Freifläche	2.656 m ²
Mögliche Ausgleichsfläche	3.920 m ²
Begleitgrün Grenze West	462 m ²
Wirtschaftsweg (Schotterrasen)	821 m ²
Pflasterbeläge	928 m ²
Asphaltflächen	3.389 m ²
Lagerflächen (wassergeb. Decke)	2.506 m ²
Gebäude/Bauliche Anlagen	2.884 m ²
Gesamtfläche Grundstück	17.566 m²

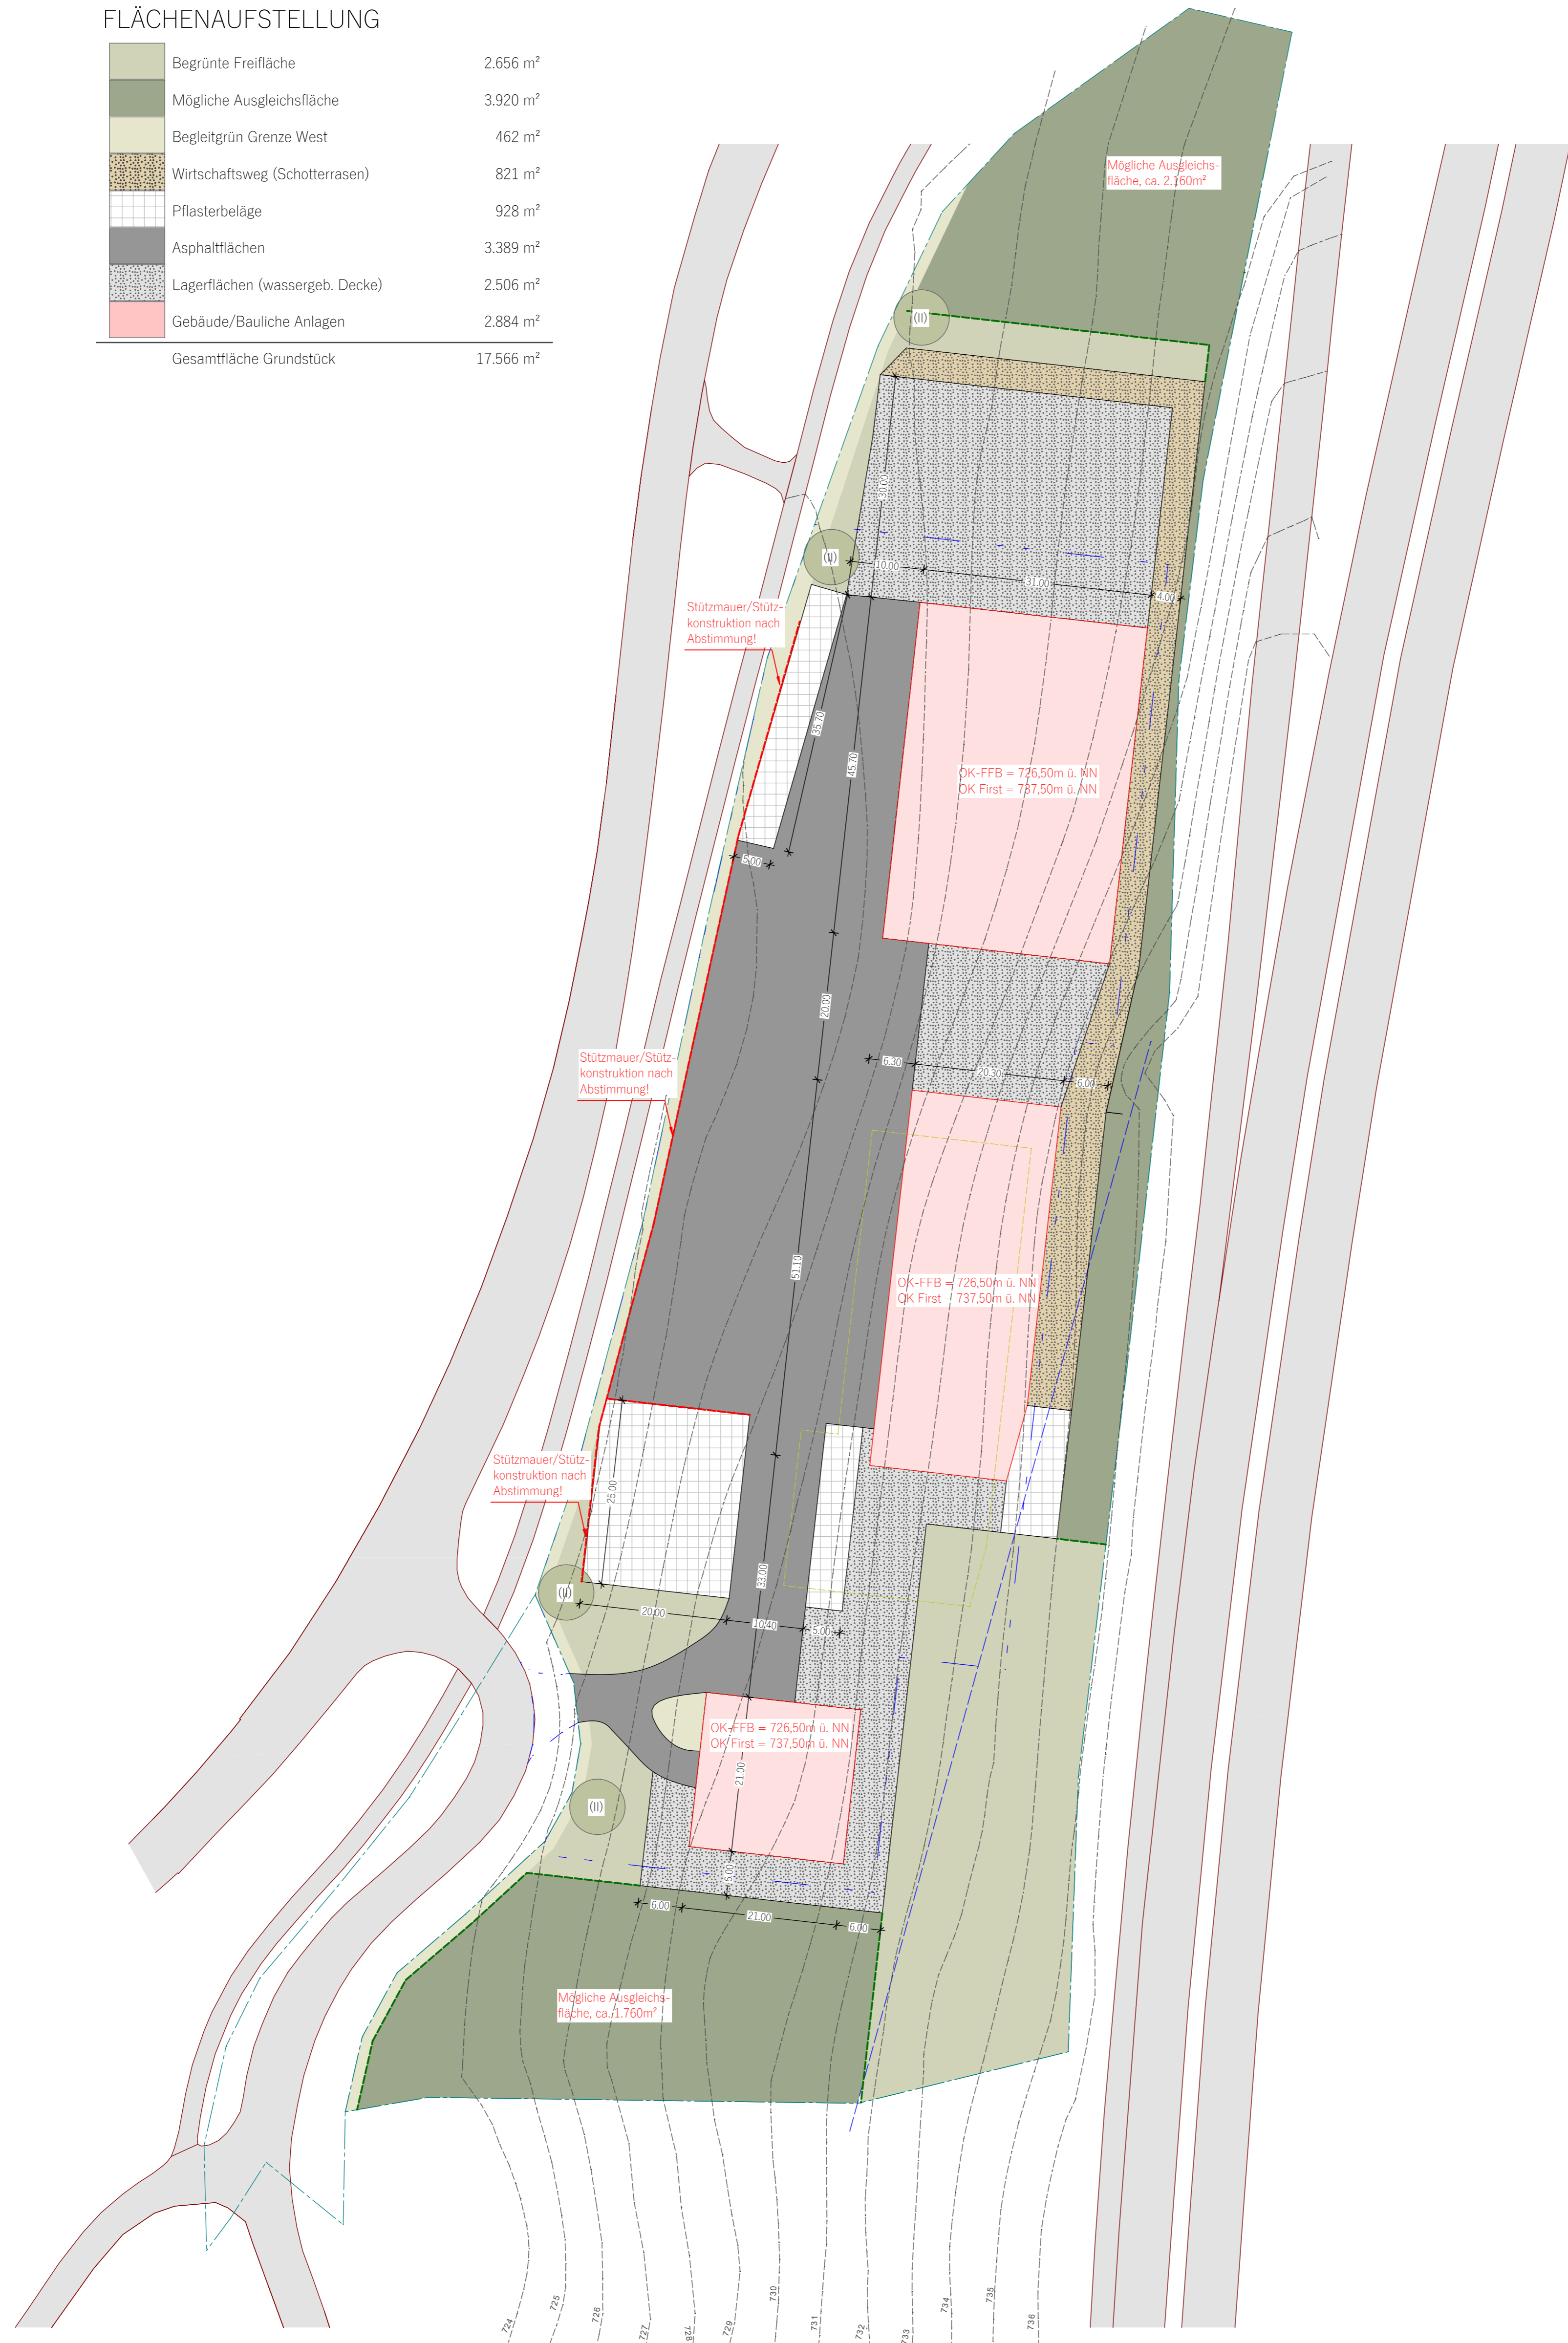

Aussenanlagenplan M 1_500

Entwurfsplanung				
Bauort:	Fl.-Nr. 372, Gemarkung Martinszell Nähe OA 5			
Bauherr:	Elmar Meir Tiefbau GmbH vertr. d. Elmar Meir, Eggener Weg 5, D-87448 Waltenhofen			
Bauvorhaben:	Errichtung eines Bürogebäudes, eines Bürogebäudes mit Maschinenhalle und einer Maschinenhalle			
Entwurfsverfasser:	M5-Planungsbüro Markus Fünftgeld Vorderburger Strasse 9, D-87549 Rettenberg info@m5-planungsbuero.de			
Planinhalt:	Aussenanlagenplan			
Projekt-Nr.:	Datum:	Maßstab:	Index:	Plan-Nr.:
249424	11.07.2024	n. Angabe	A	1/4